


PIANTA DEL PRIMO PIANO  
CON INDICATE LE VIE DI FUGA

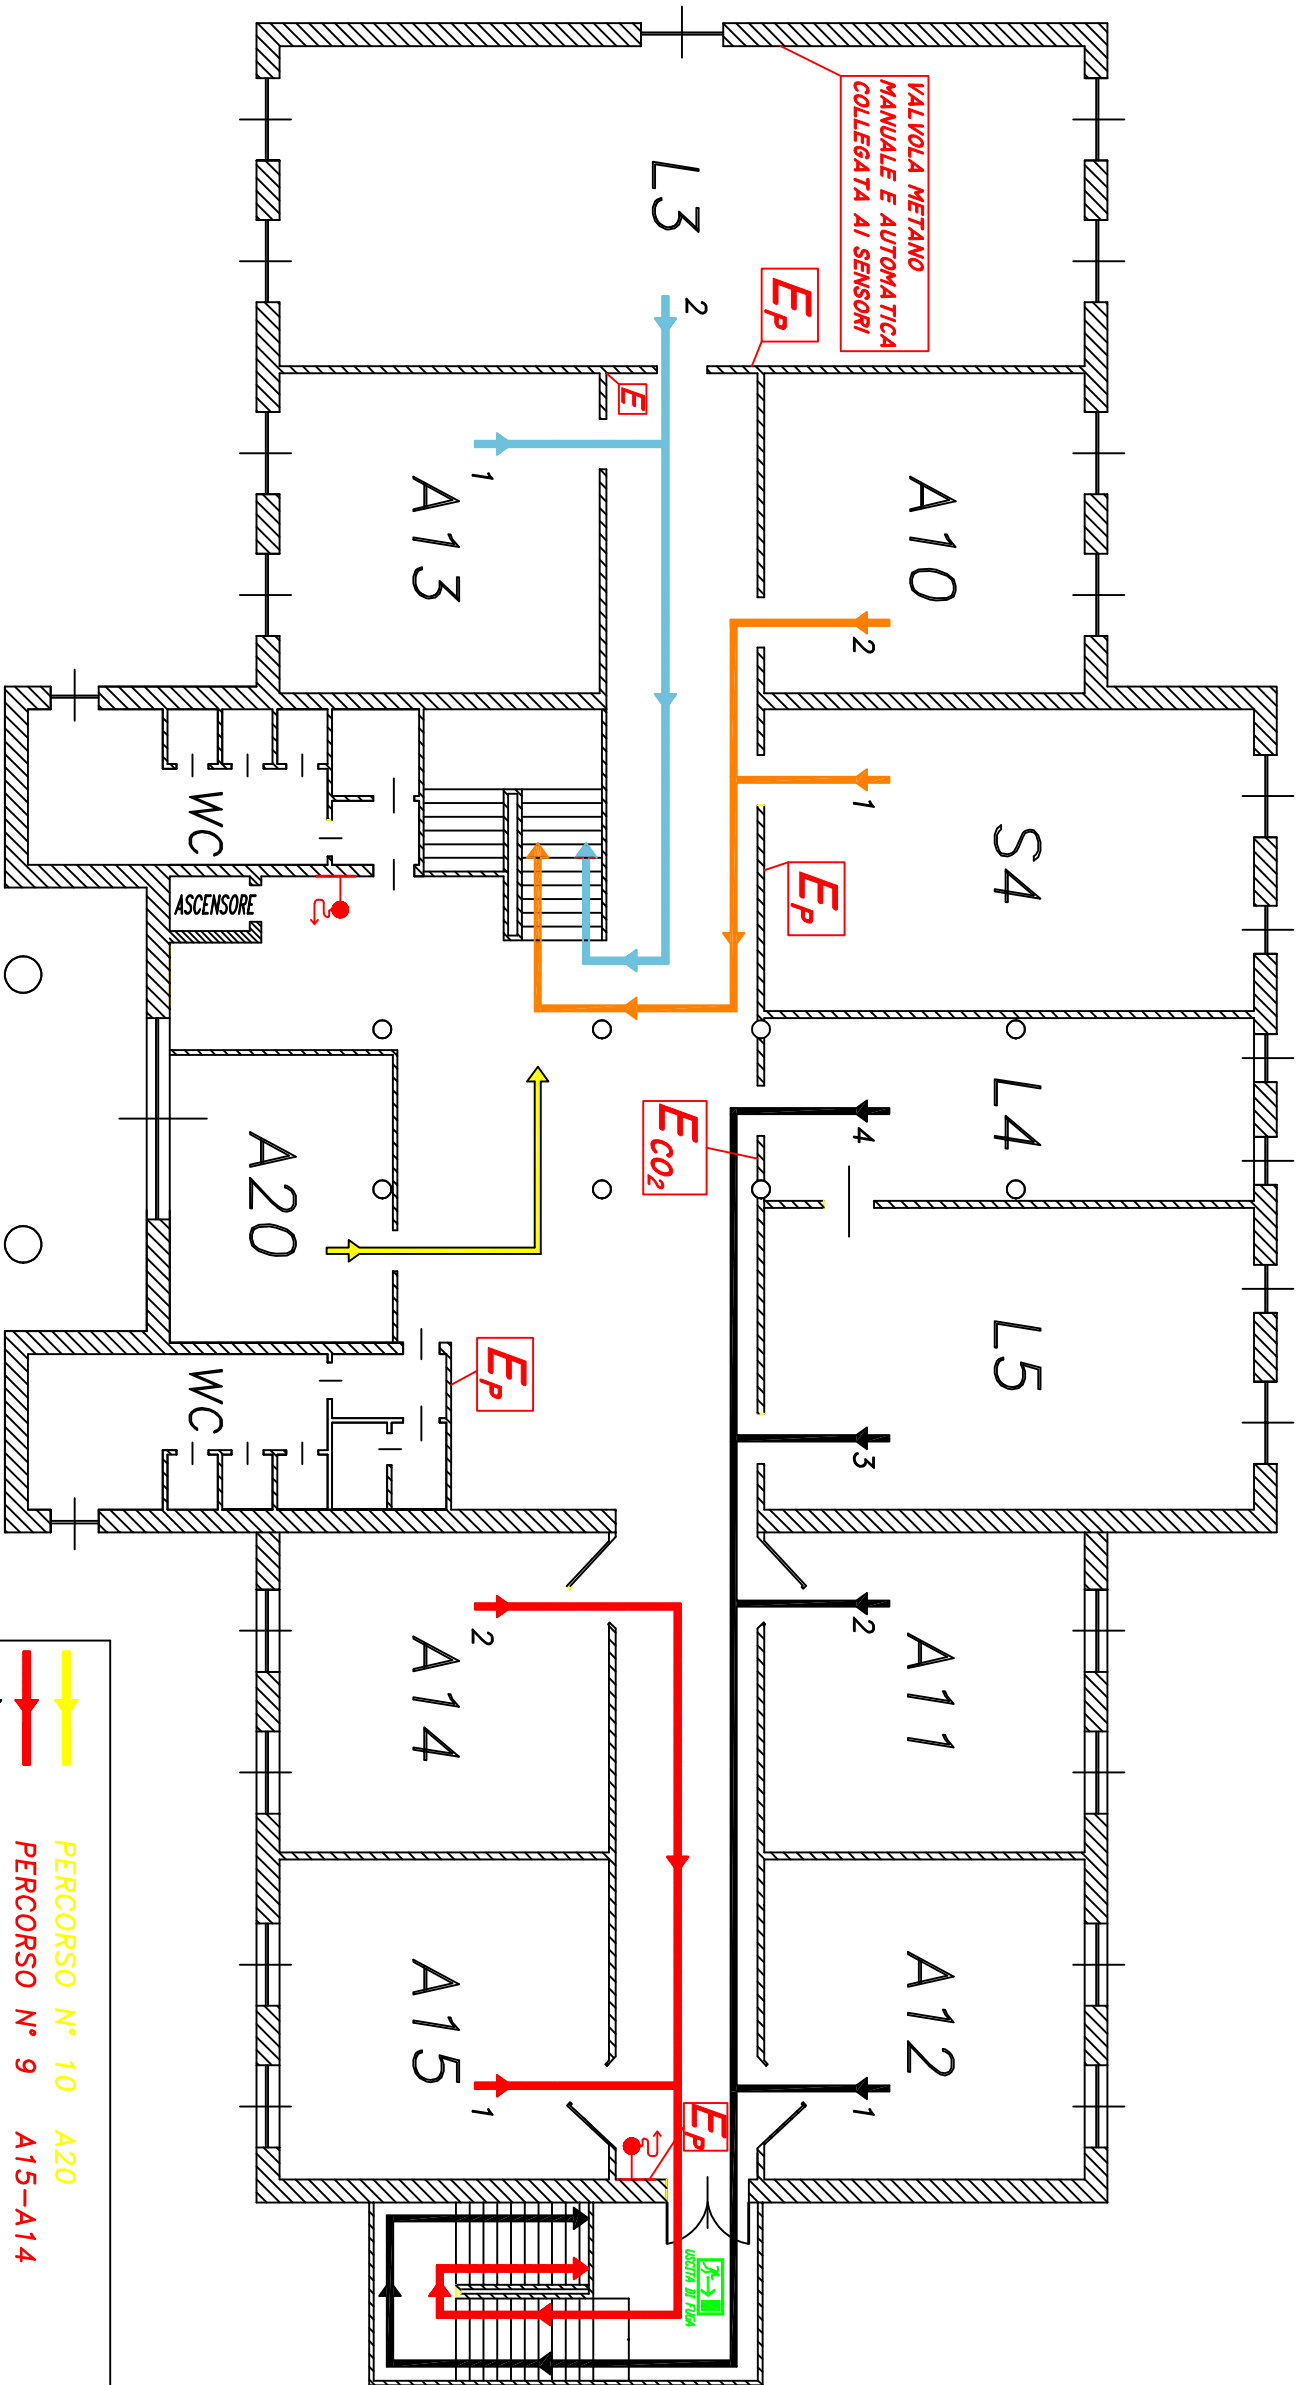

| PIANTA PRIMO PIANO   |                                                                                                |
|---|------------------------------------------------------------------------------------------------|
| <div><div></div><div>PERCORSO N° 10</div></div> <div><div></div><div>PERCORSO N° 9</div></div> <div><div></div><div>PERCORSO N° 8</div></div> <div><div></div><div>PERCORSO N° 7</div></div> <div><div></div><div>PERCORSO N° 6</div></div> | <div>A20</div> <div>A15-A14</div> <div>A12-A11-L5-L4</div> <div>S4-A10</div> <div>A13-L3</div> |
| <div><div></div><div>ESTINTORE POLVERE</div></div> <div><div></div><div>ESTINTORE ANIDRIDE CARBONICA</div></div>   | <div>A. AULA</div> <div>L. LABORATORIO</div> <div>S. SALA</div>                                |