




# ISTITUTO OMNICOMPRENSIVO DI REMEDELLO BONSIGNORI SCUOLA DELL'INFANZIA REMEDELLO SOTTO

## PLANIMETRIA GENERALE

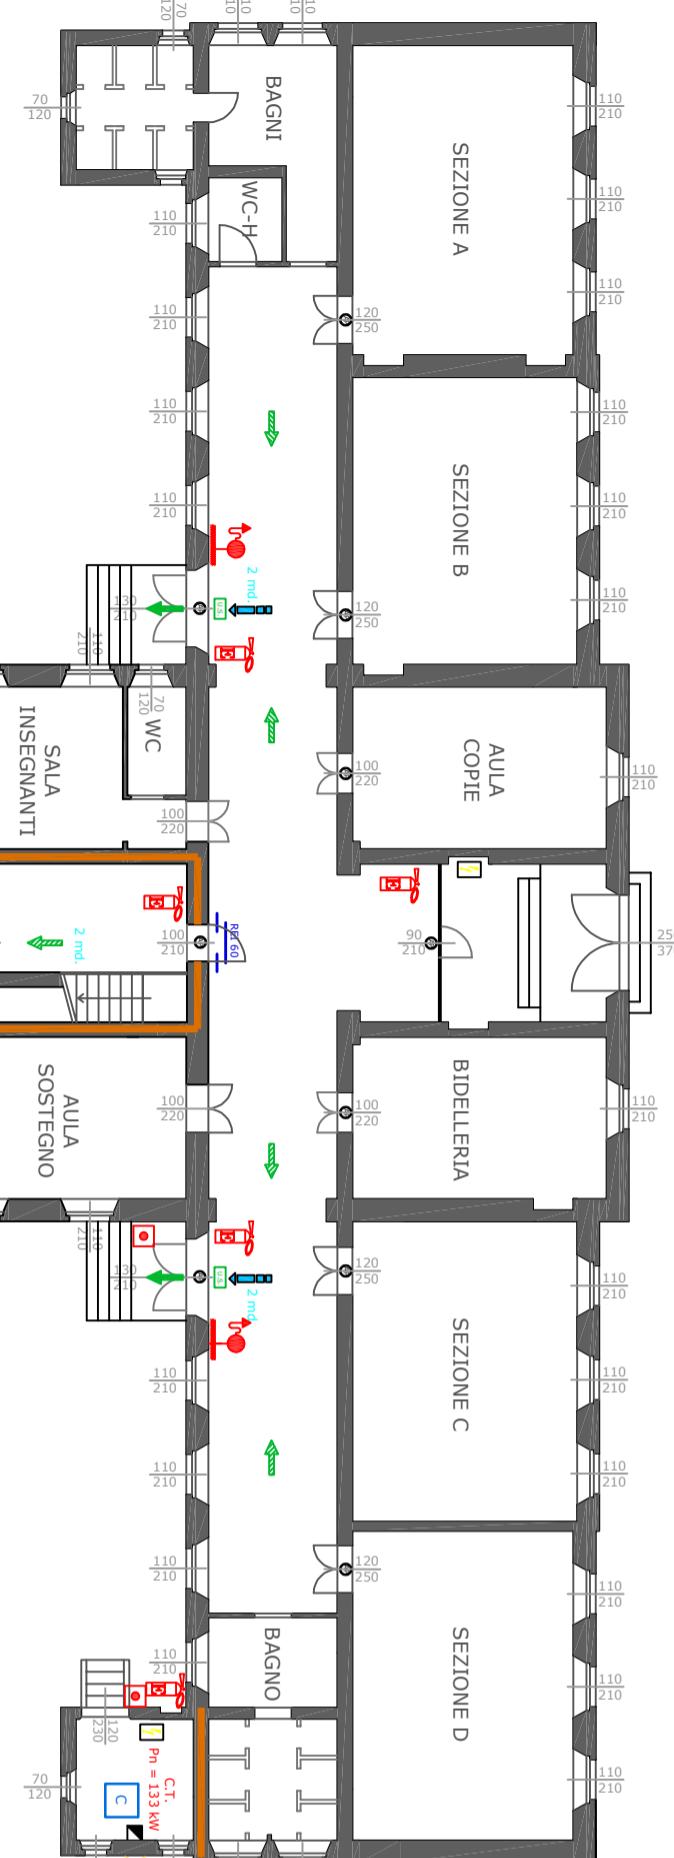


**LEGENDA PLANIMETRIA GENERALE:**

- DISTANZA DI SICUREZZA ESTERNA
- FABBRICATI RESIDENZIALI ESISTENTI
- PUNTI DI ACCESSO
- ATTIVITA' SCUOLA (n. 67 D.P.R. 151-11)
- IMMOBILE VINCOLATO D.L.G.S. 42/04 (n. 72 D.P.R. 151-11)
- CORSI D'ACQUA SUPERFICIALI
- ATTIVITA' CENTRALE TERMICA (n. 74 D.P.R. 151-11)
- SERBATOIO DI RISERVA ANTINCENDIO
- VALVOLA DI INTERCETTAZIONE GAS
- DELIMITAZIONE SCUOLA FILTRINELLI (recinzione plastificata)

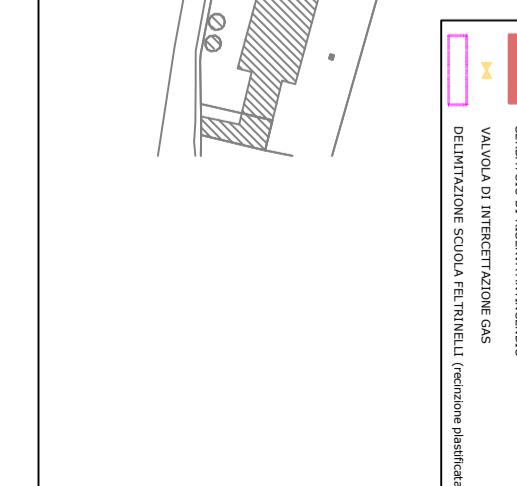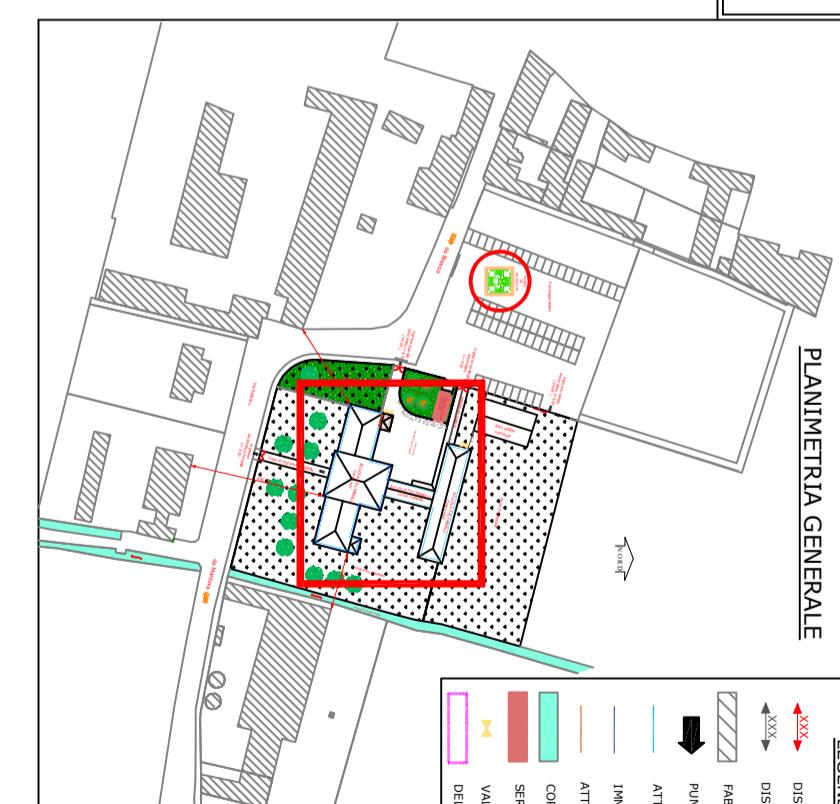

## PLANIMETRIA DI EMERGENZA

### PIANO TERRA

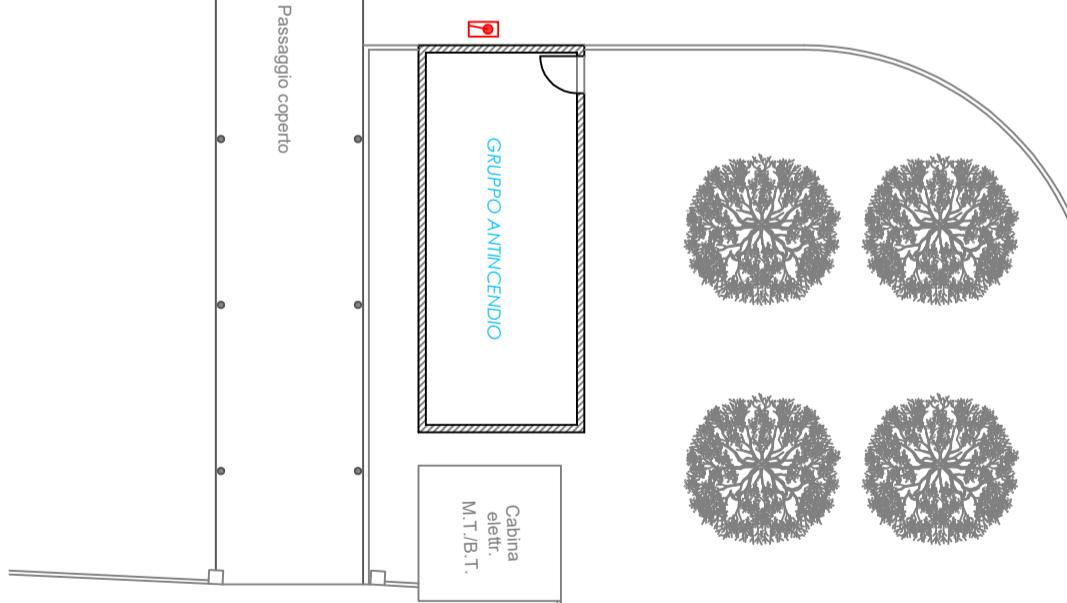

Legenda
estintore a polvere 6 Kg classe 3A 233 B+C
idrante UNI 671/2 DN 45 a parete
via di uscita in piano
via di uscita diretta
maniglione antipanico
uscita di sicurezza
generatore di calore per impianto di riscaldamento
estintore a CO classe 113 B
porta tagliafuoco a chiusura automatica
attacco motopompa VW.FF.
puissante manuale di sblocco della tensione
valvola manuale di interruzione gas
quadro elettrico