ISTITUTO OMNICOMPRENSIVO DI REMEDELLO BONSIGNORI
SCUOLA DELL'INFANZIA REMEDELLO SOTTO

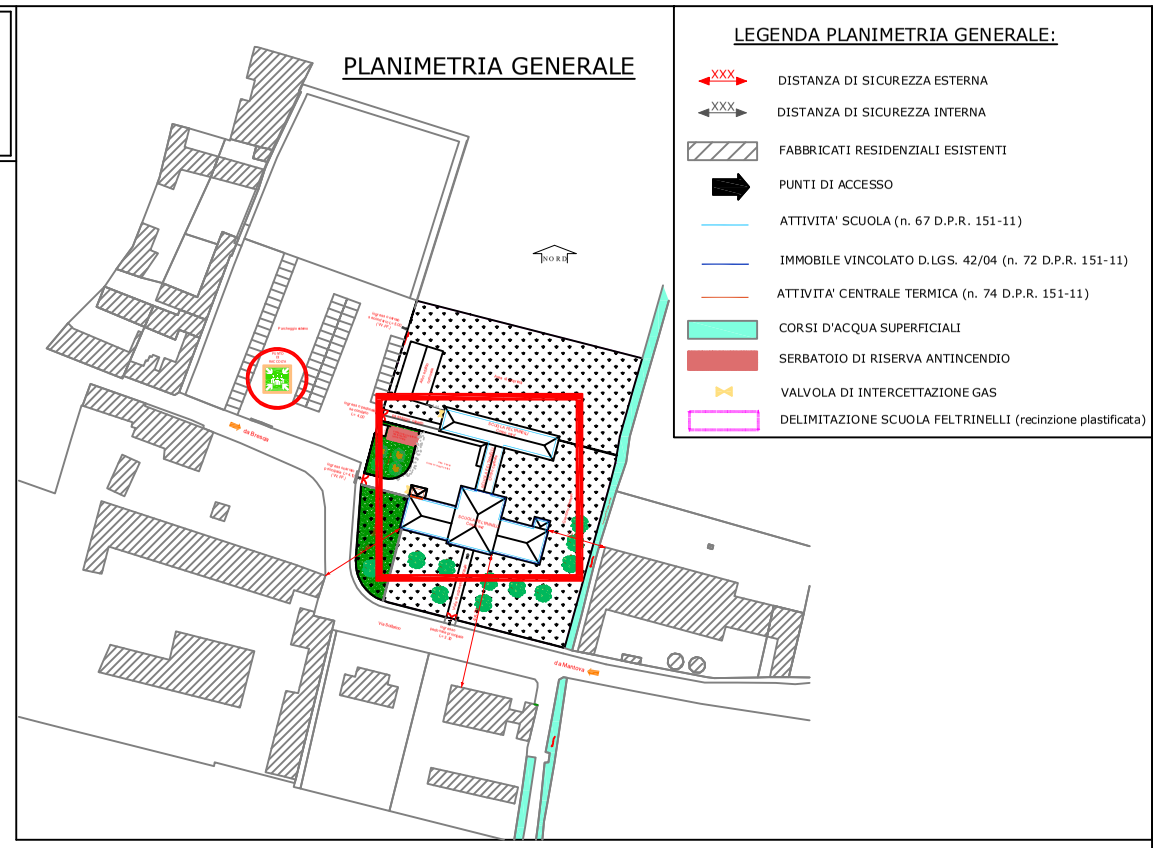

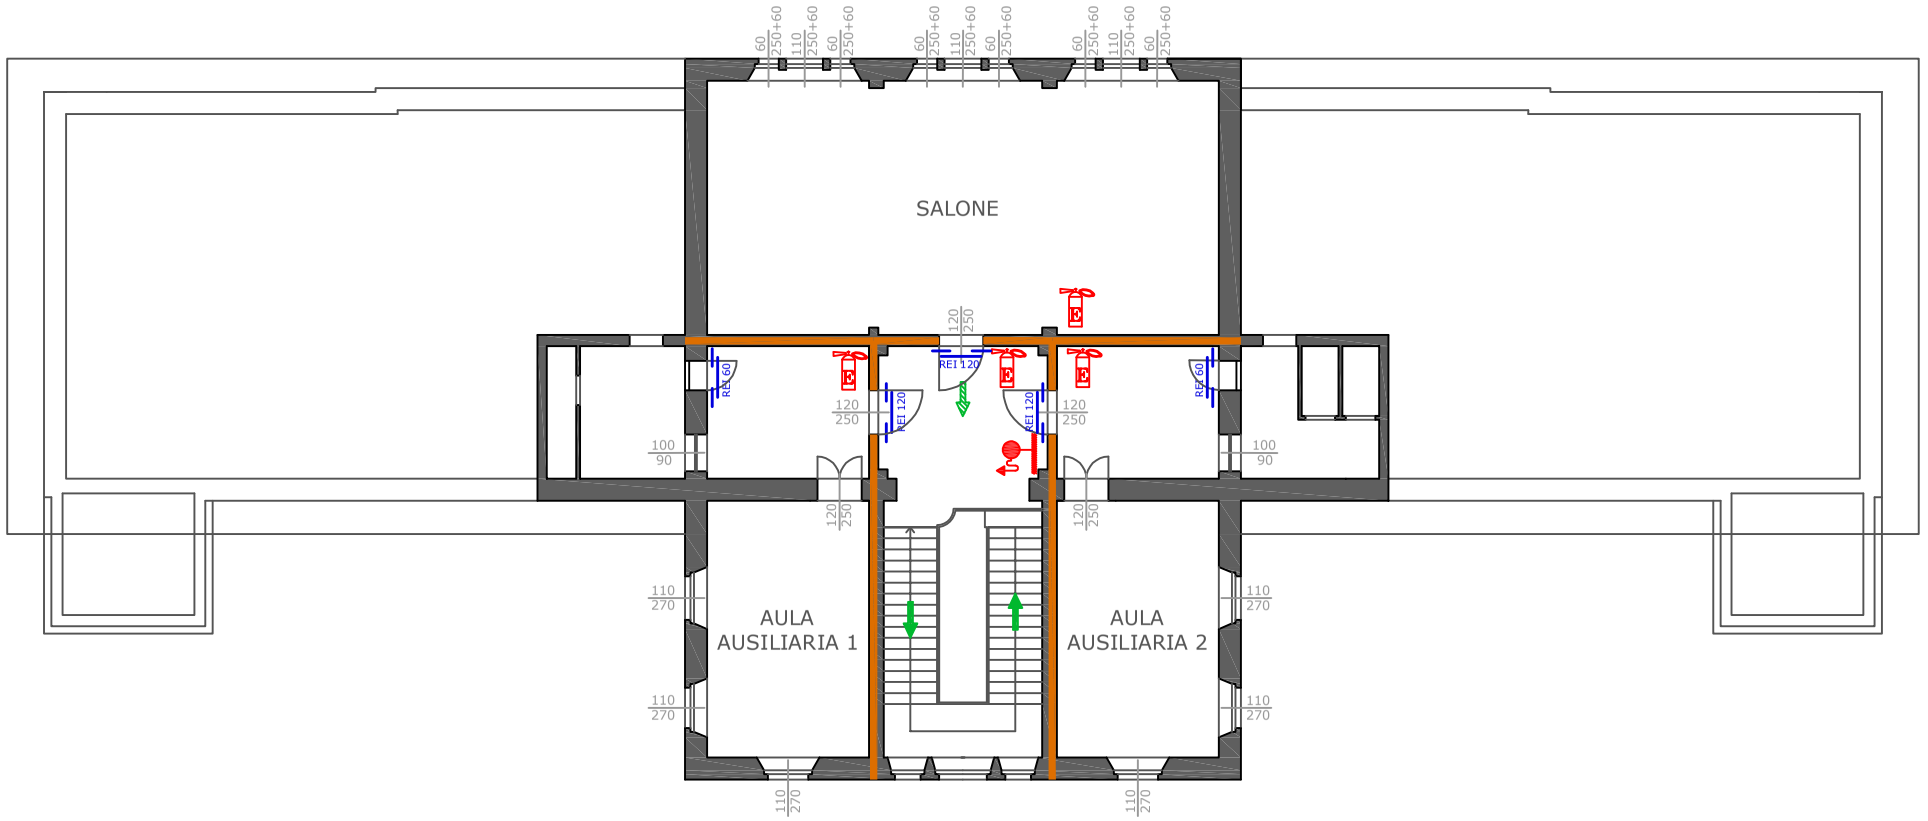

PLANIMETRIA DI EMERGENZA

PRIMO PIANO

legenda							
estintore a polvere 6 Kg classe 34 A 233 B C idrante UNI 671/2 DN 45 a parete	via di uscita in piano via di uscita in discesa	via di uscita diretta maniglione antipanico	uscita di sicurezza generatore di calore per impianto di riscaldamento	estintore a CO classe 113 B porta tagliafuoco a chiusura automatica	attacco motopompa VV.FF. struttura di compartimentazione in muratura	pulsante manuale di sblocco della tensione valvola manuale di intercettazione gas	quadro elettrico