


ISTITUTO DI ISTRUZIONE SUPERIORE "G. BONSIGNORI"
(PLESSO DI VIA AVIS)

PIANTA DEL PIANO TERRA
CON INDICATE LE VIE DI FUGA

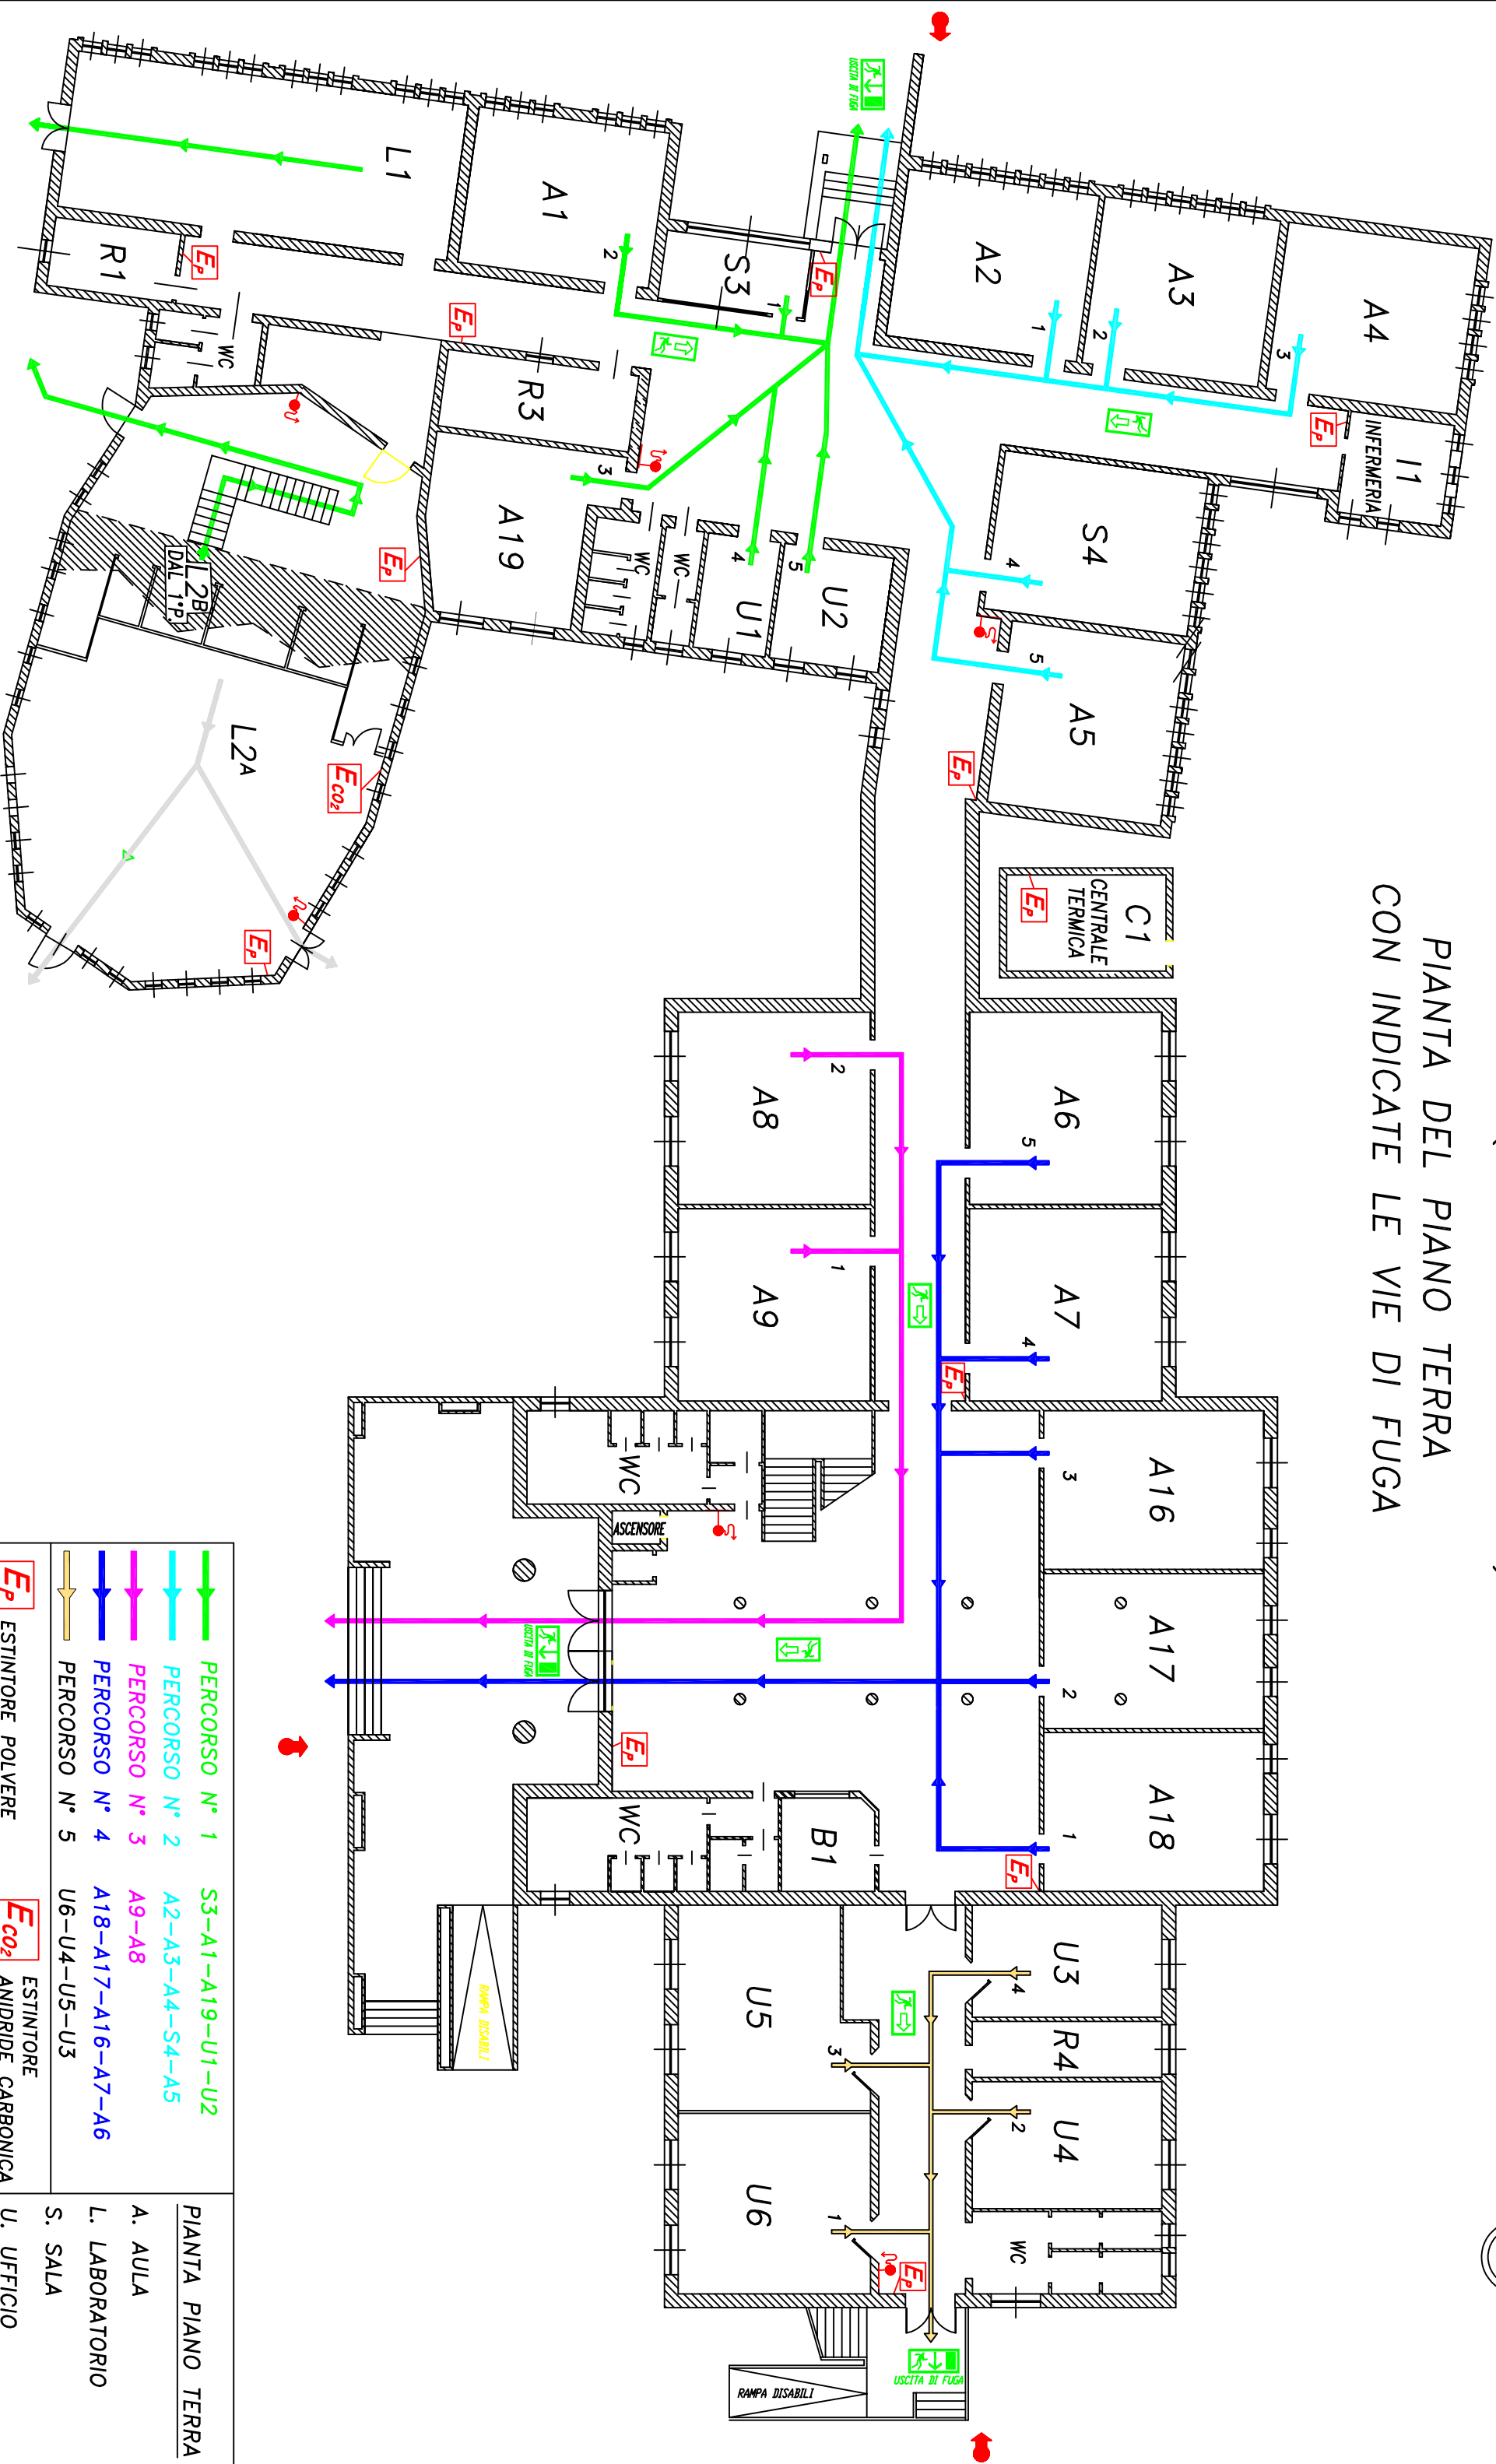

	PERCORSO N° 1	S3-A1-A19-U1-U2	A. AULA
	PERCORSO N° 2	A2-A3-A4-S4-A5	L. LABORATORIO
	PERCORSO N° 3	A9-A8	S. SALA
	PERCORSO N° 4	A18-A17-A16-A7-A6	U. UFFICIO
	PERCORSO N° 5	U6-U4-U5-U3	R. RIPOSTIGLIO
	ESTINTORE POLVERE		
	ESTINTORE ANIDRIDE CARBONICA		
	NASPO UNI 25		
	IDRANTE SOPRASUOLO UNIT5		